


C.P.P.A.
TORINO

POSTO D'ALLARMAMENTO STRADALE
Schema d'installazione

Tab. N°

Data 28/3/45

Capanna di riparo

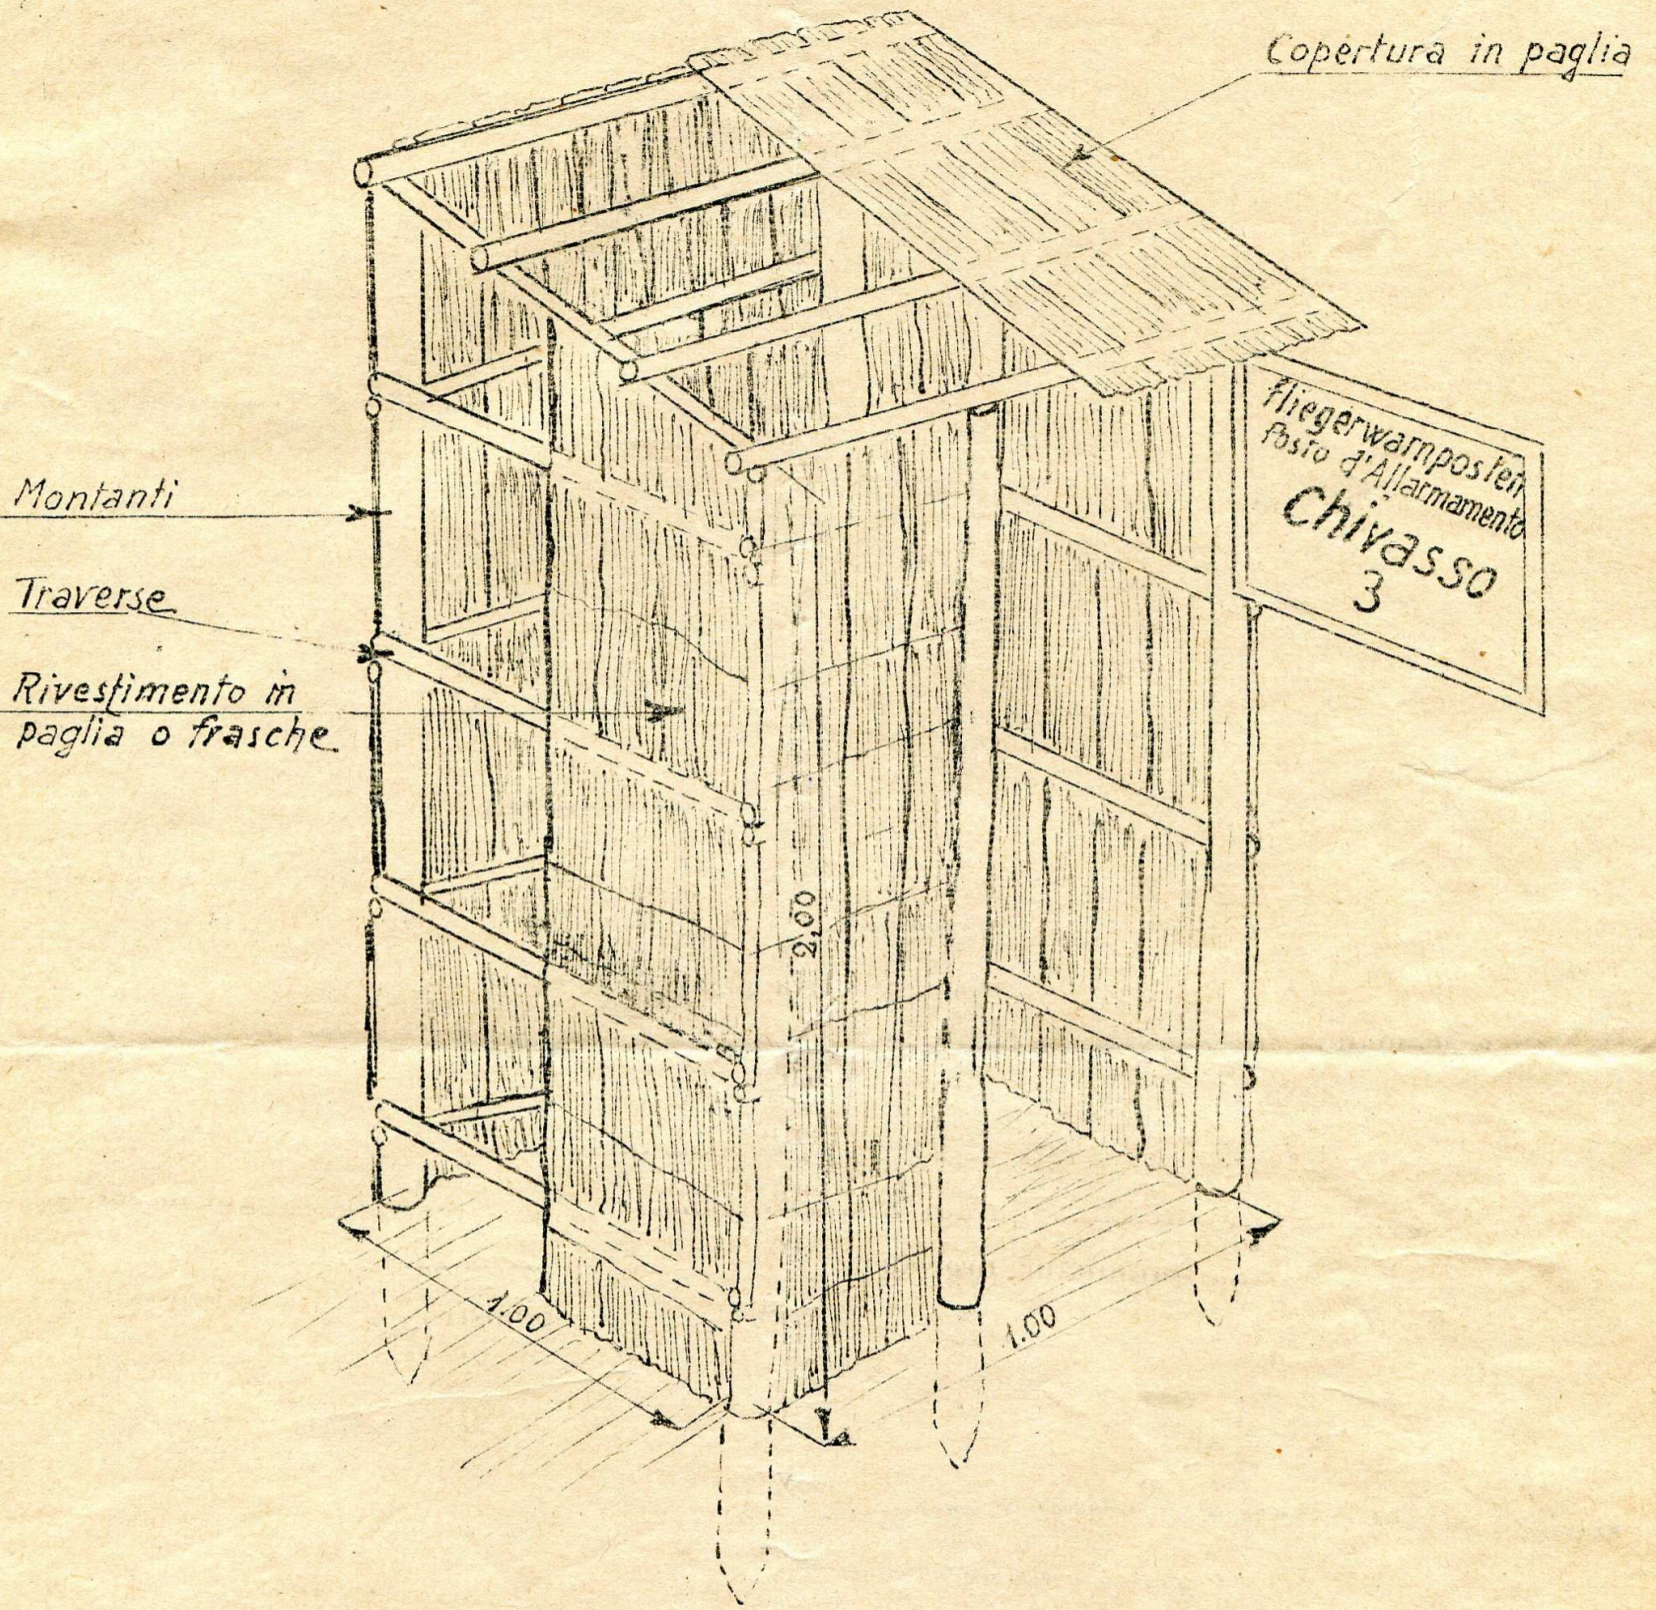

Targa

