



Sezione A.B.

piano del cortile

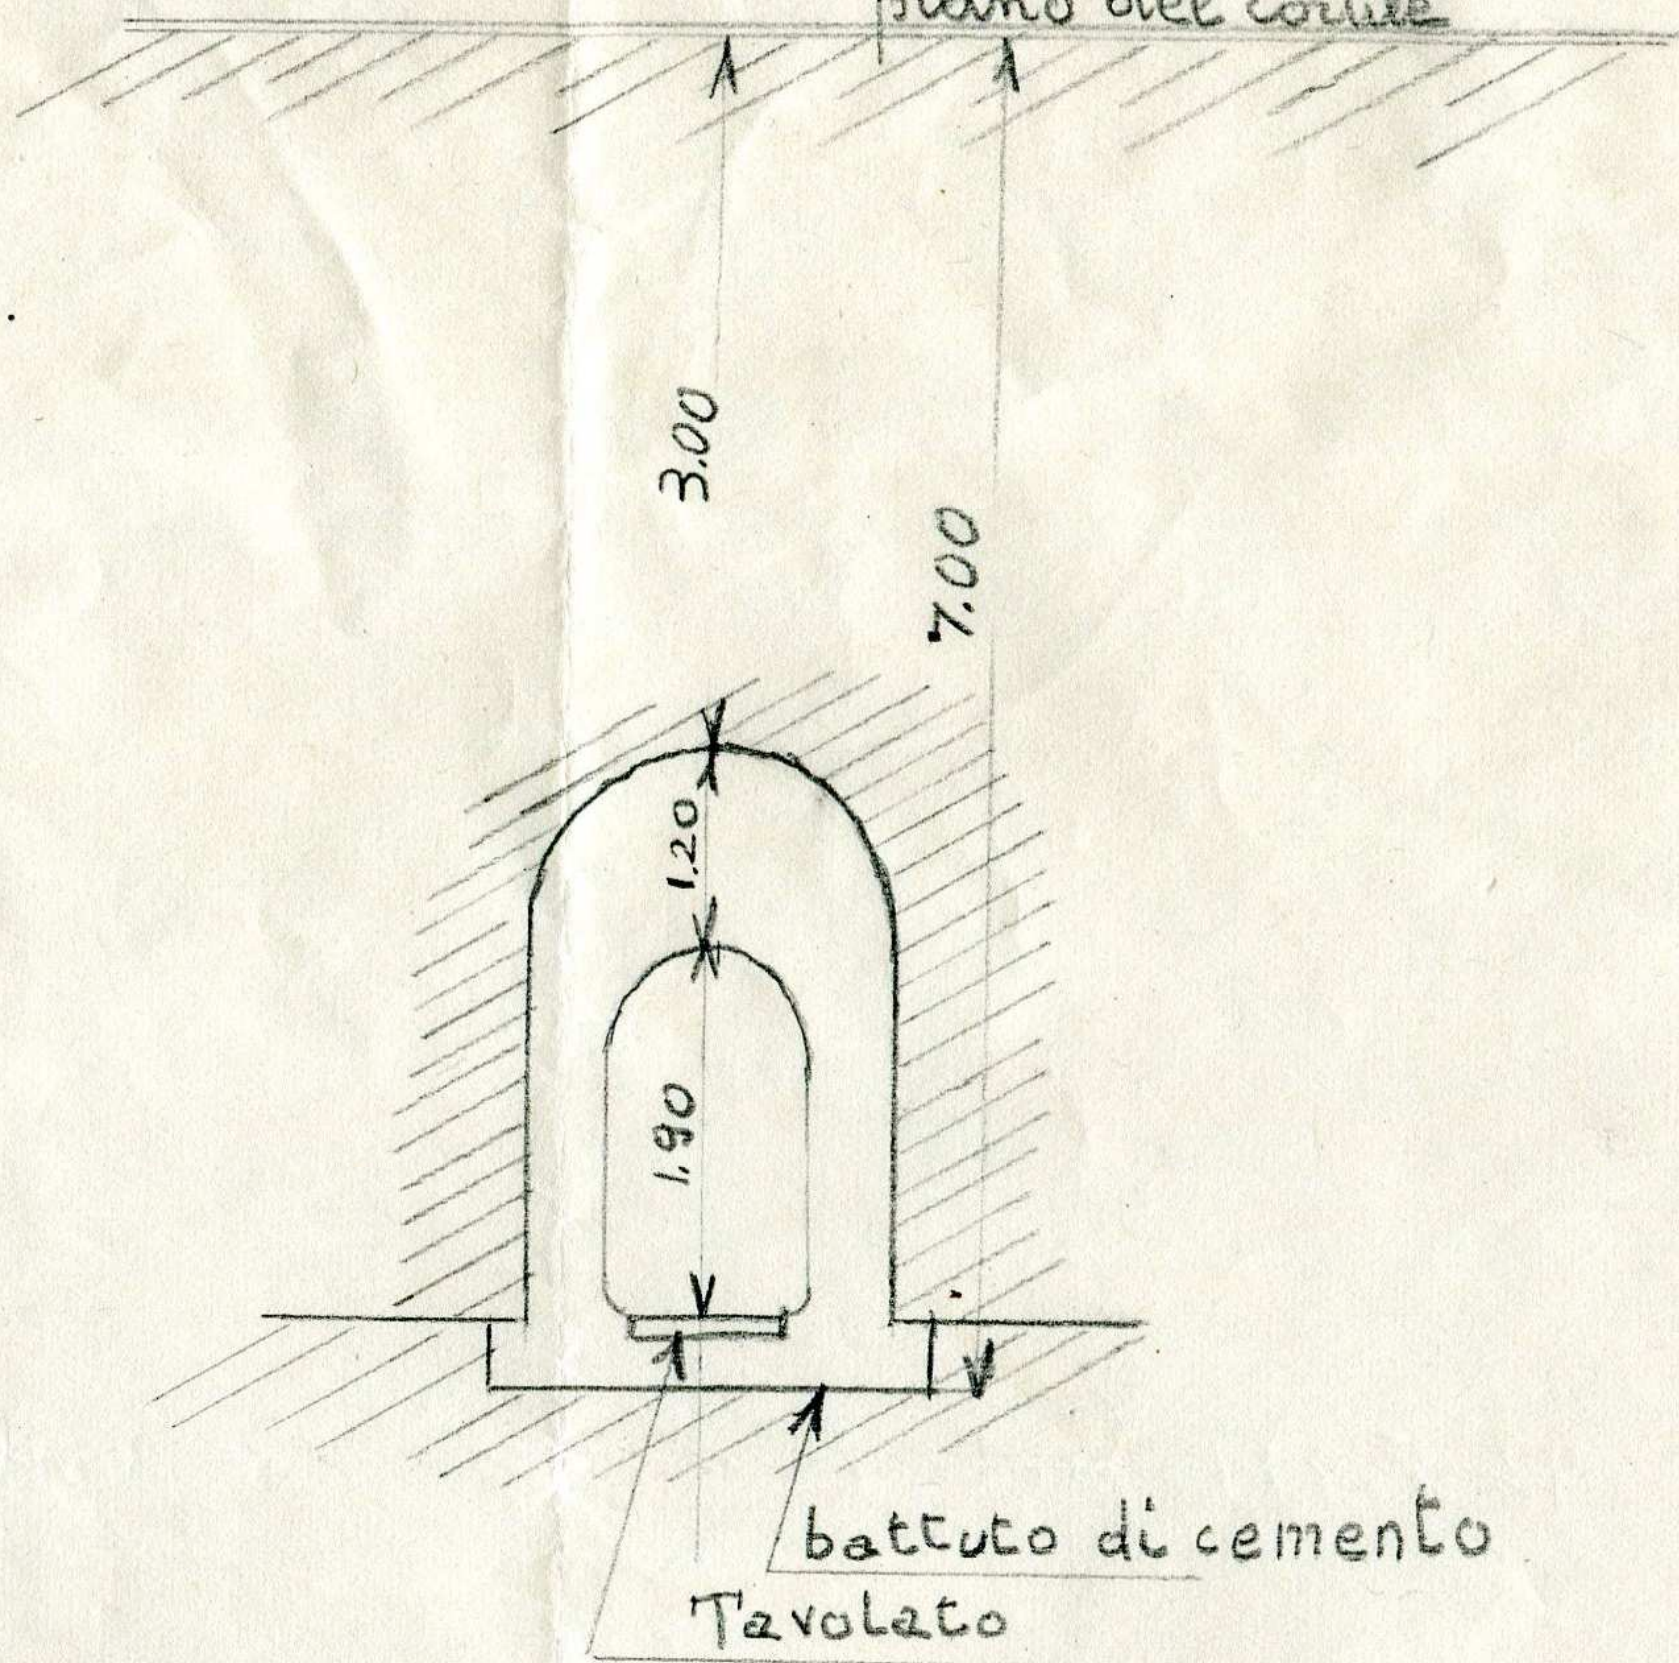

Via Macedonia -

m.q. 0.52 per persona
m.c. 1.32 " "
N 11 persone

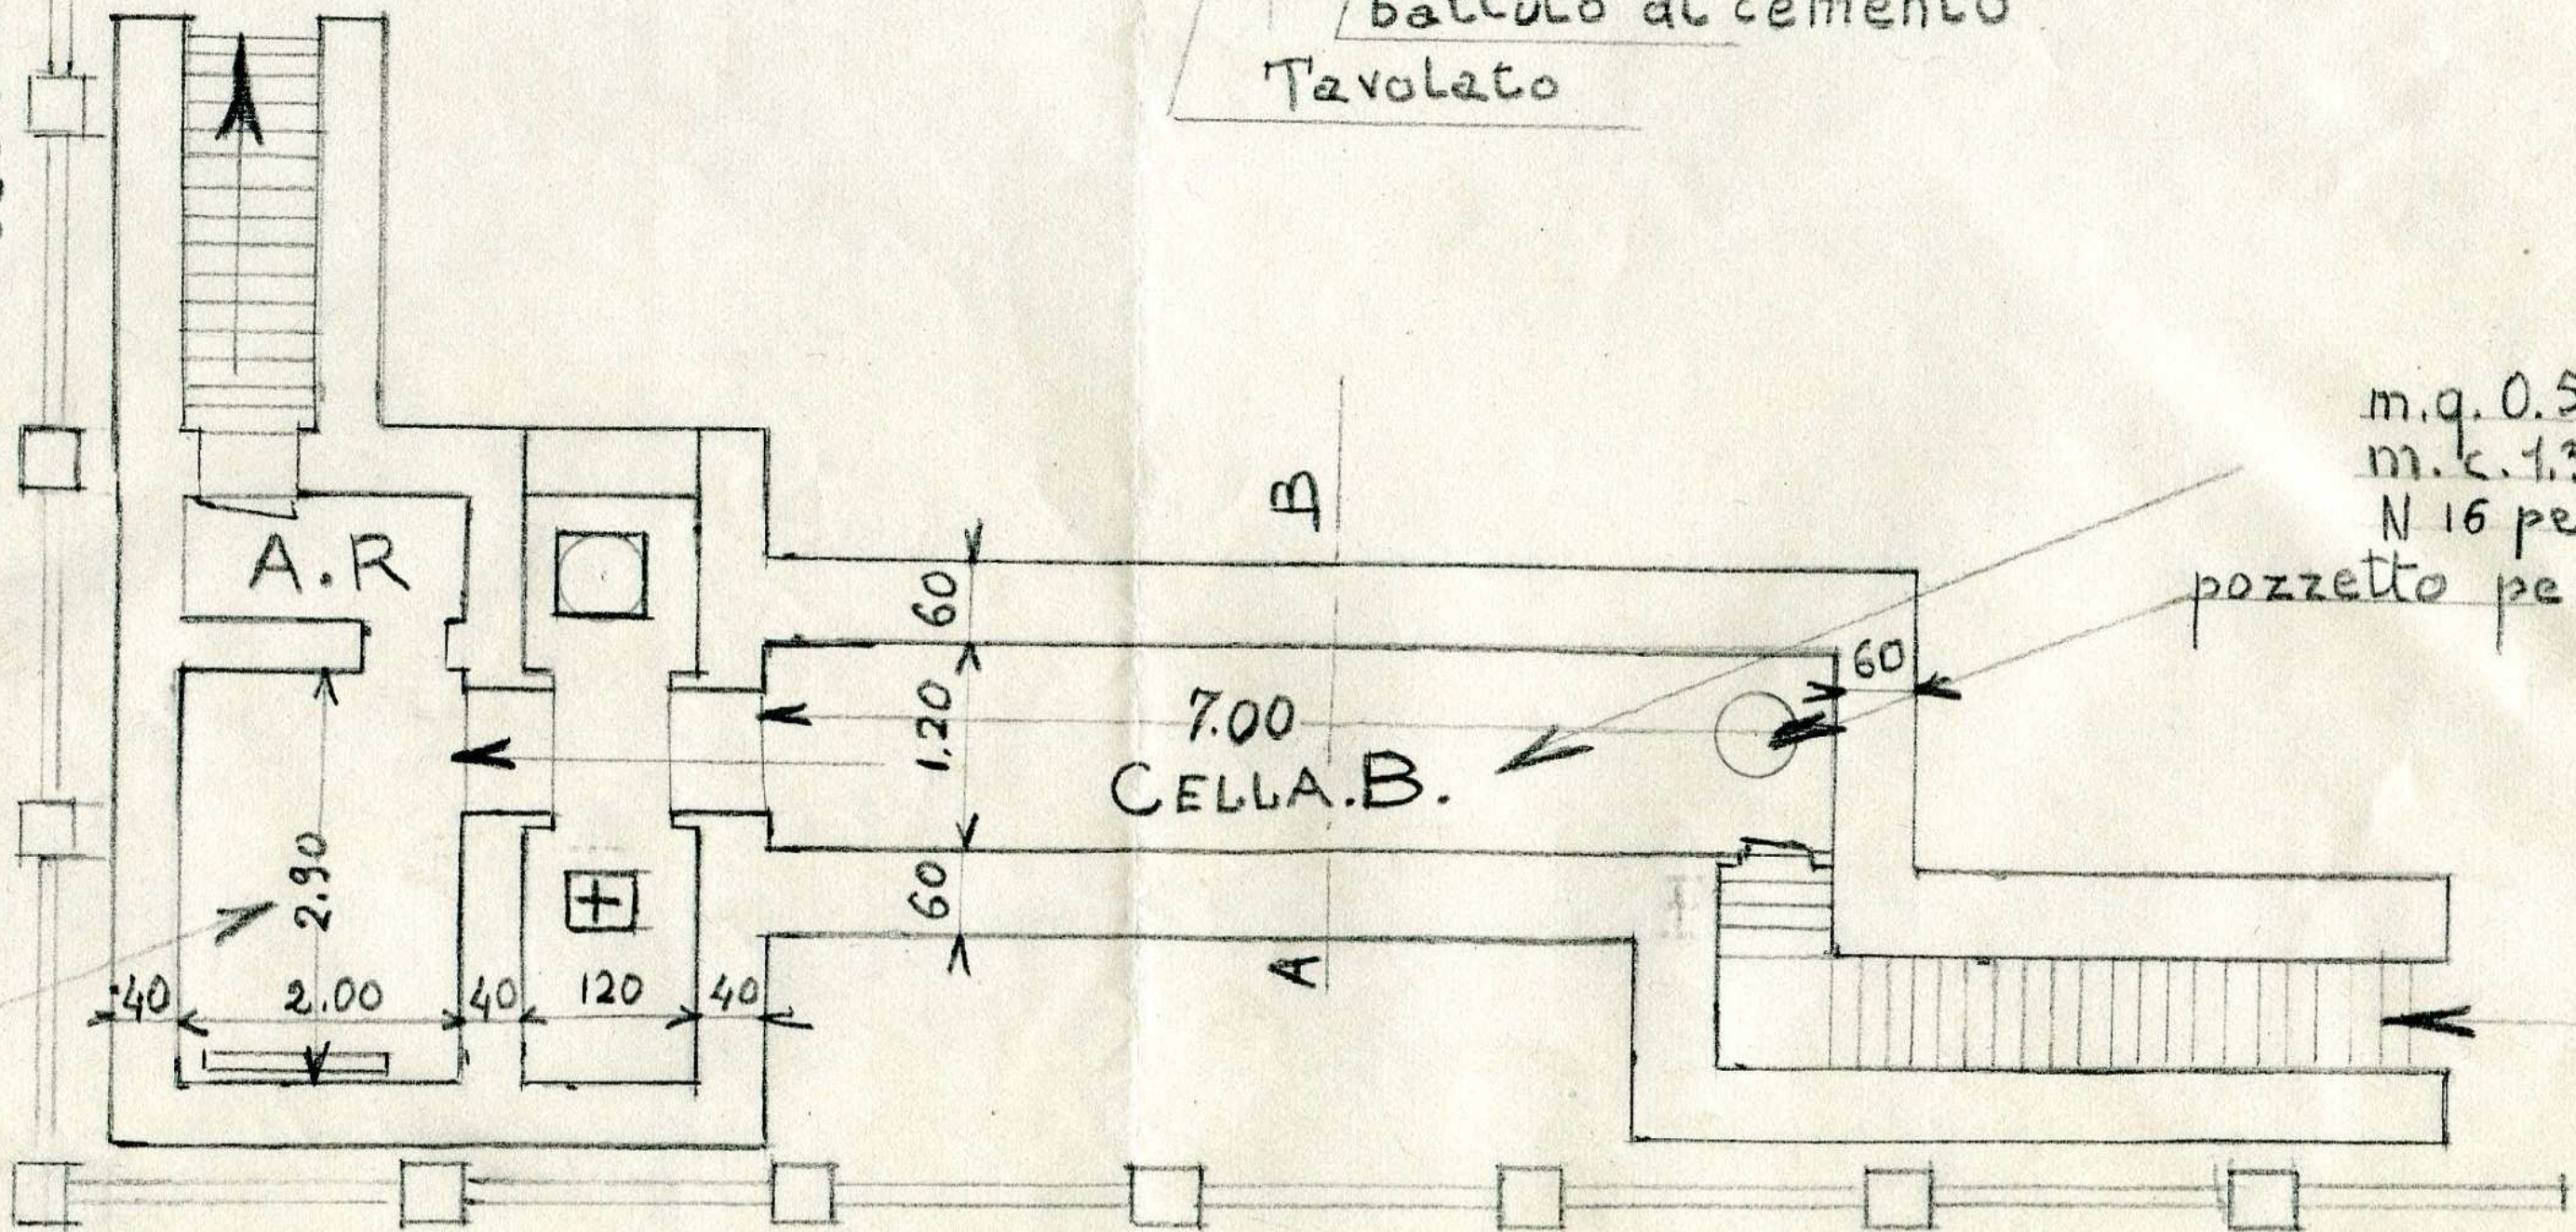

m.q. 0.52 per persona
m.c. 1.32 " "
N 16 persone
pozzetto perdente -